


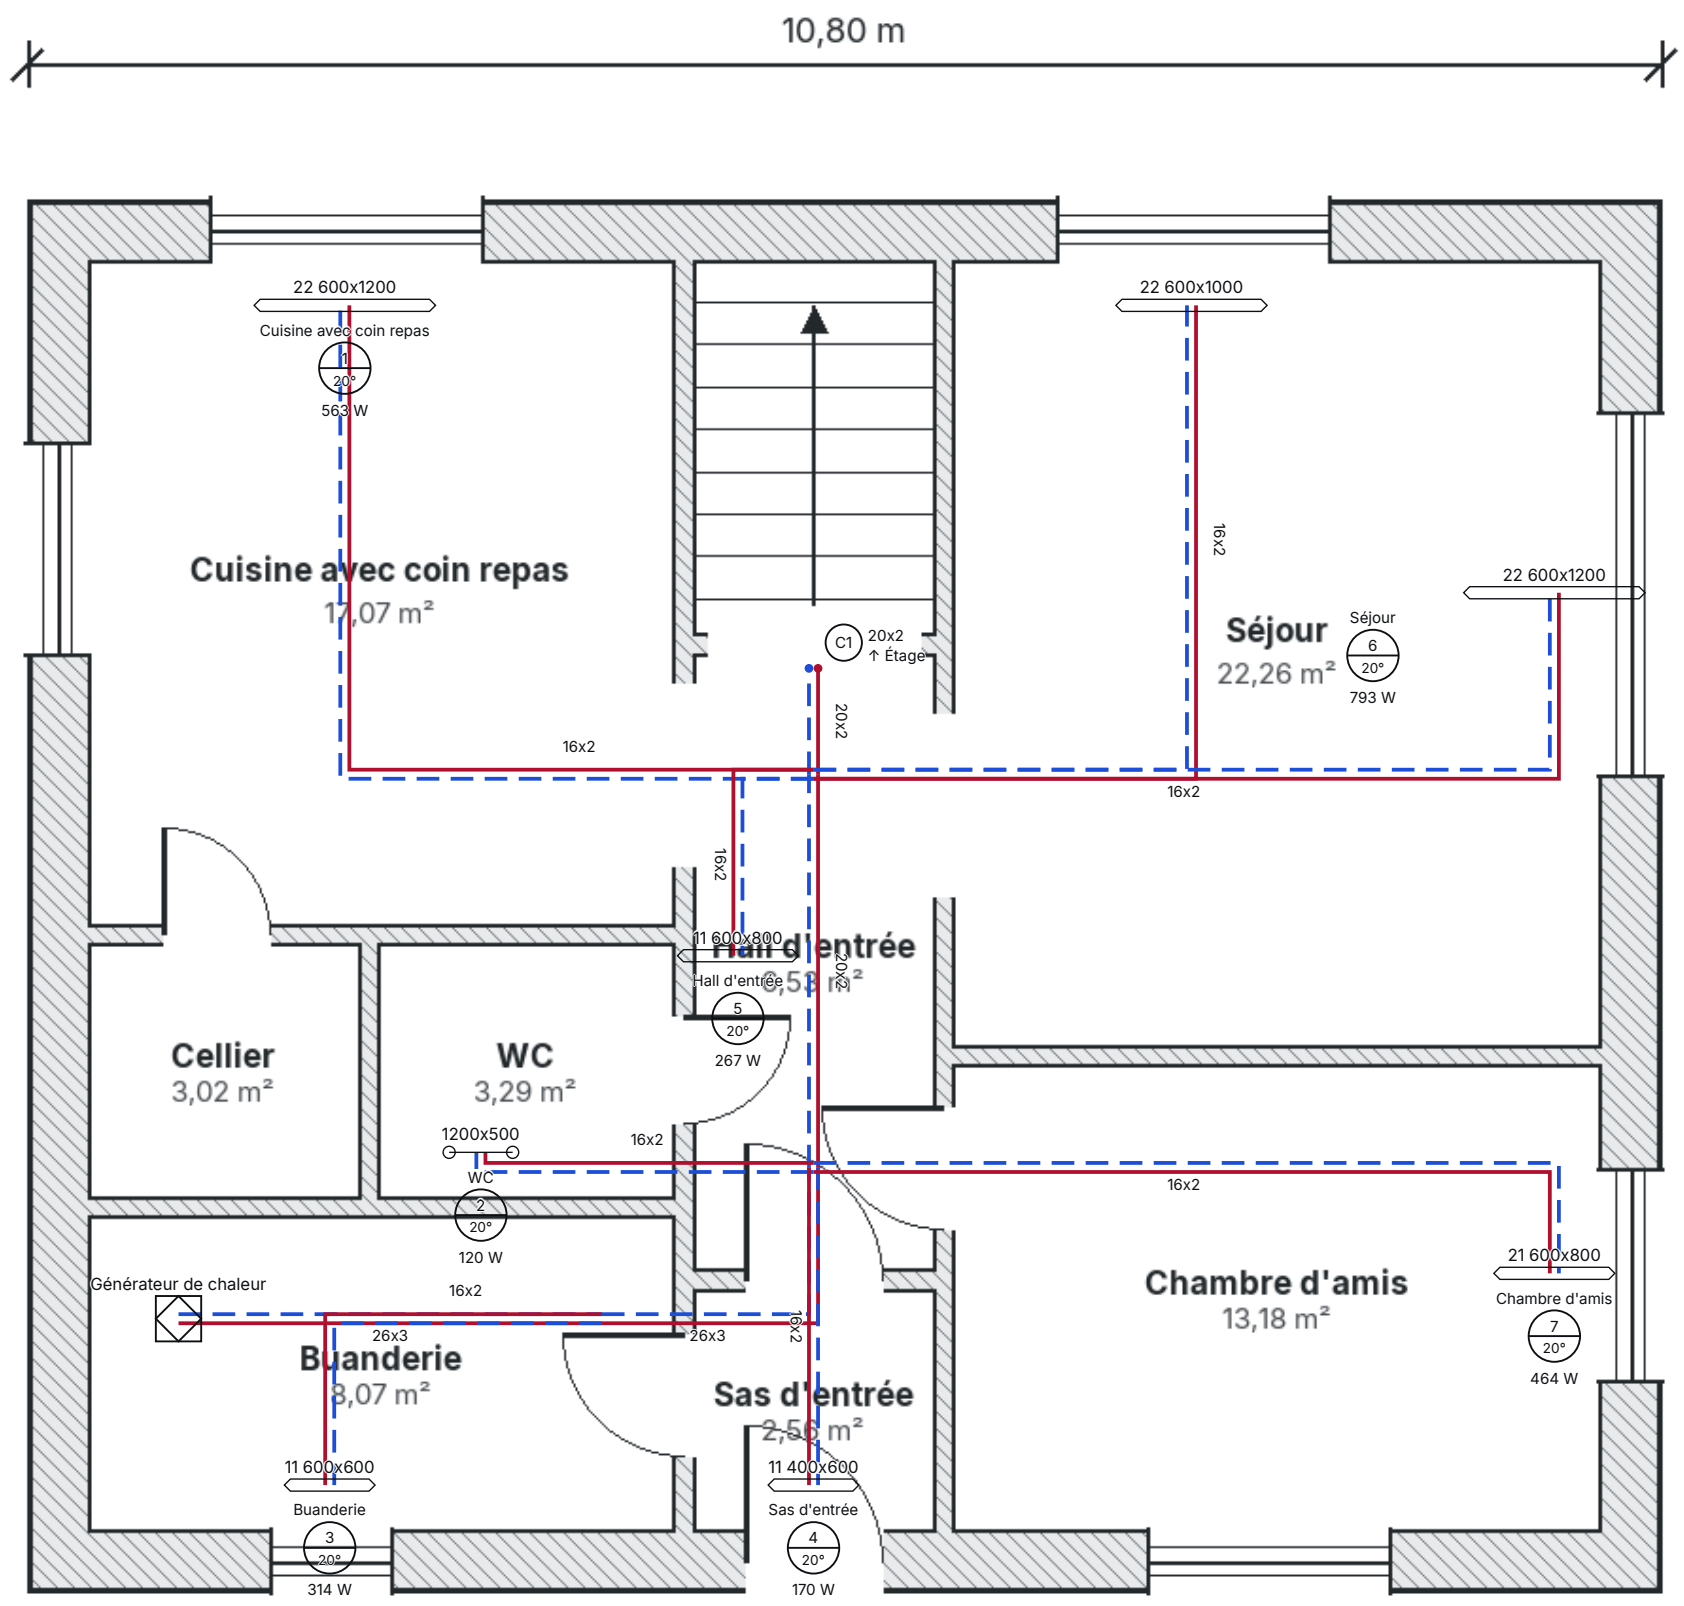

REZ-DE-CHAUSSÉE

Dessins pour le projet d'installation de chauffage

Symboles selon PN-B-01400:1984 (norme annulée)

Conduite aller, carmin (2.2.1)

Conduite retour, bleu (2.2.2)

Radiateur à panneaux - existant (2.10.2)

Sèche-serviettes (échelle) - existant (2.10.4)

Conduite vers le haut (2.1.6)

C1

Colonne : aller et retour, numéro de colonne (2.1.26)

1  
20°

Pièce : numéro, température de calcul, besoin de chaleur (2.11)

Générateur de chaleur (1.2) \*

\* symbole propre, expliqué ici (PN-B-01400:1984, 1.2)

Concepteur

N° de qualification

Vérifié par

Signature

Calculs et dessins d'aide. Ils ne remplacent pas un projet d'installation signé par une personne habilitée.

HeatAlgo

PROJET

Maison à étage, rue des Sorbiers

NIVEAU

Rez-de-chaussée

ÉCHELLE

1:50

FORMAT

A3 · paysage

ÉCHELLE GRAPHIQUE

0,5 m

DATE D'ÉMISSION

22 oct. 2026

FEUILLE

1 / 5

HA-2026-2HUJGQ



Dessins pour le projet d'installation de chauffage

Symboles selon PN-B-01400:1984 (norme annulée)

Conduite aller, carmin (2.2.1)

Conduite retour, bleu (2.2.2)

Radiateur à panneaux - existant (2.10.2)

Sèche-serviettes (échelle) - existant (2.10.4)

Conduite vers le haut (2.1.6)

Colonne : aller et retour, numéro de colonne (2.1.26)

Pièce : numéro, température de calcul, besoin de chaleur (2.11)

Générateur de chaleur (1.2) \*

\* symbole propre, expliqué ici (PN-B-01400:1984, 1.2)

Concepteur

N° de qualification

Vérifié par

Signature

Calculs et dessins d'aide. Ils ne remplacent pas un projet d'installation signé par une personne habilitée.

HeatAlgo

PROJET

Maison à étage, rue des Sorbiers

NIVEAU

Rez-de-chaussée

ÉCHELLE

1:50

FORMAT

A3 · paysage

ÉCHELLE GRAPHIQUE

0,5 m


DATE D'ÉMISSION

22 oct. 2026

FEUILLE

2 / 5

HA-2026-2HUJGQ

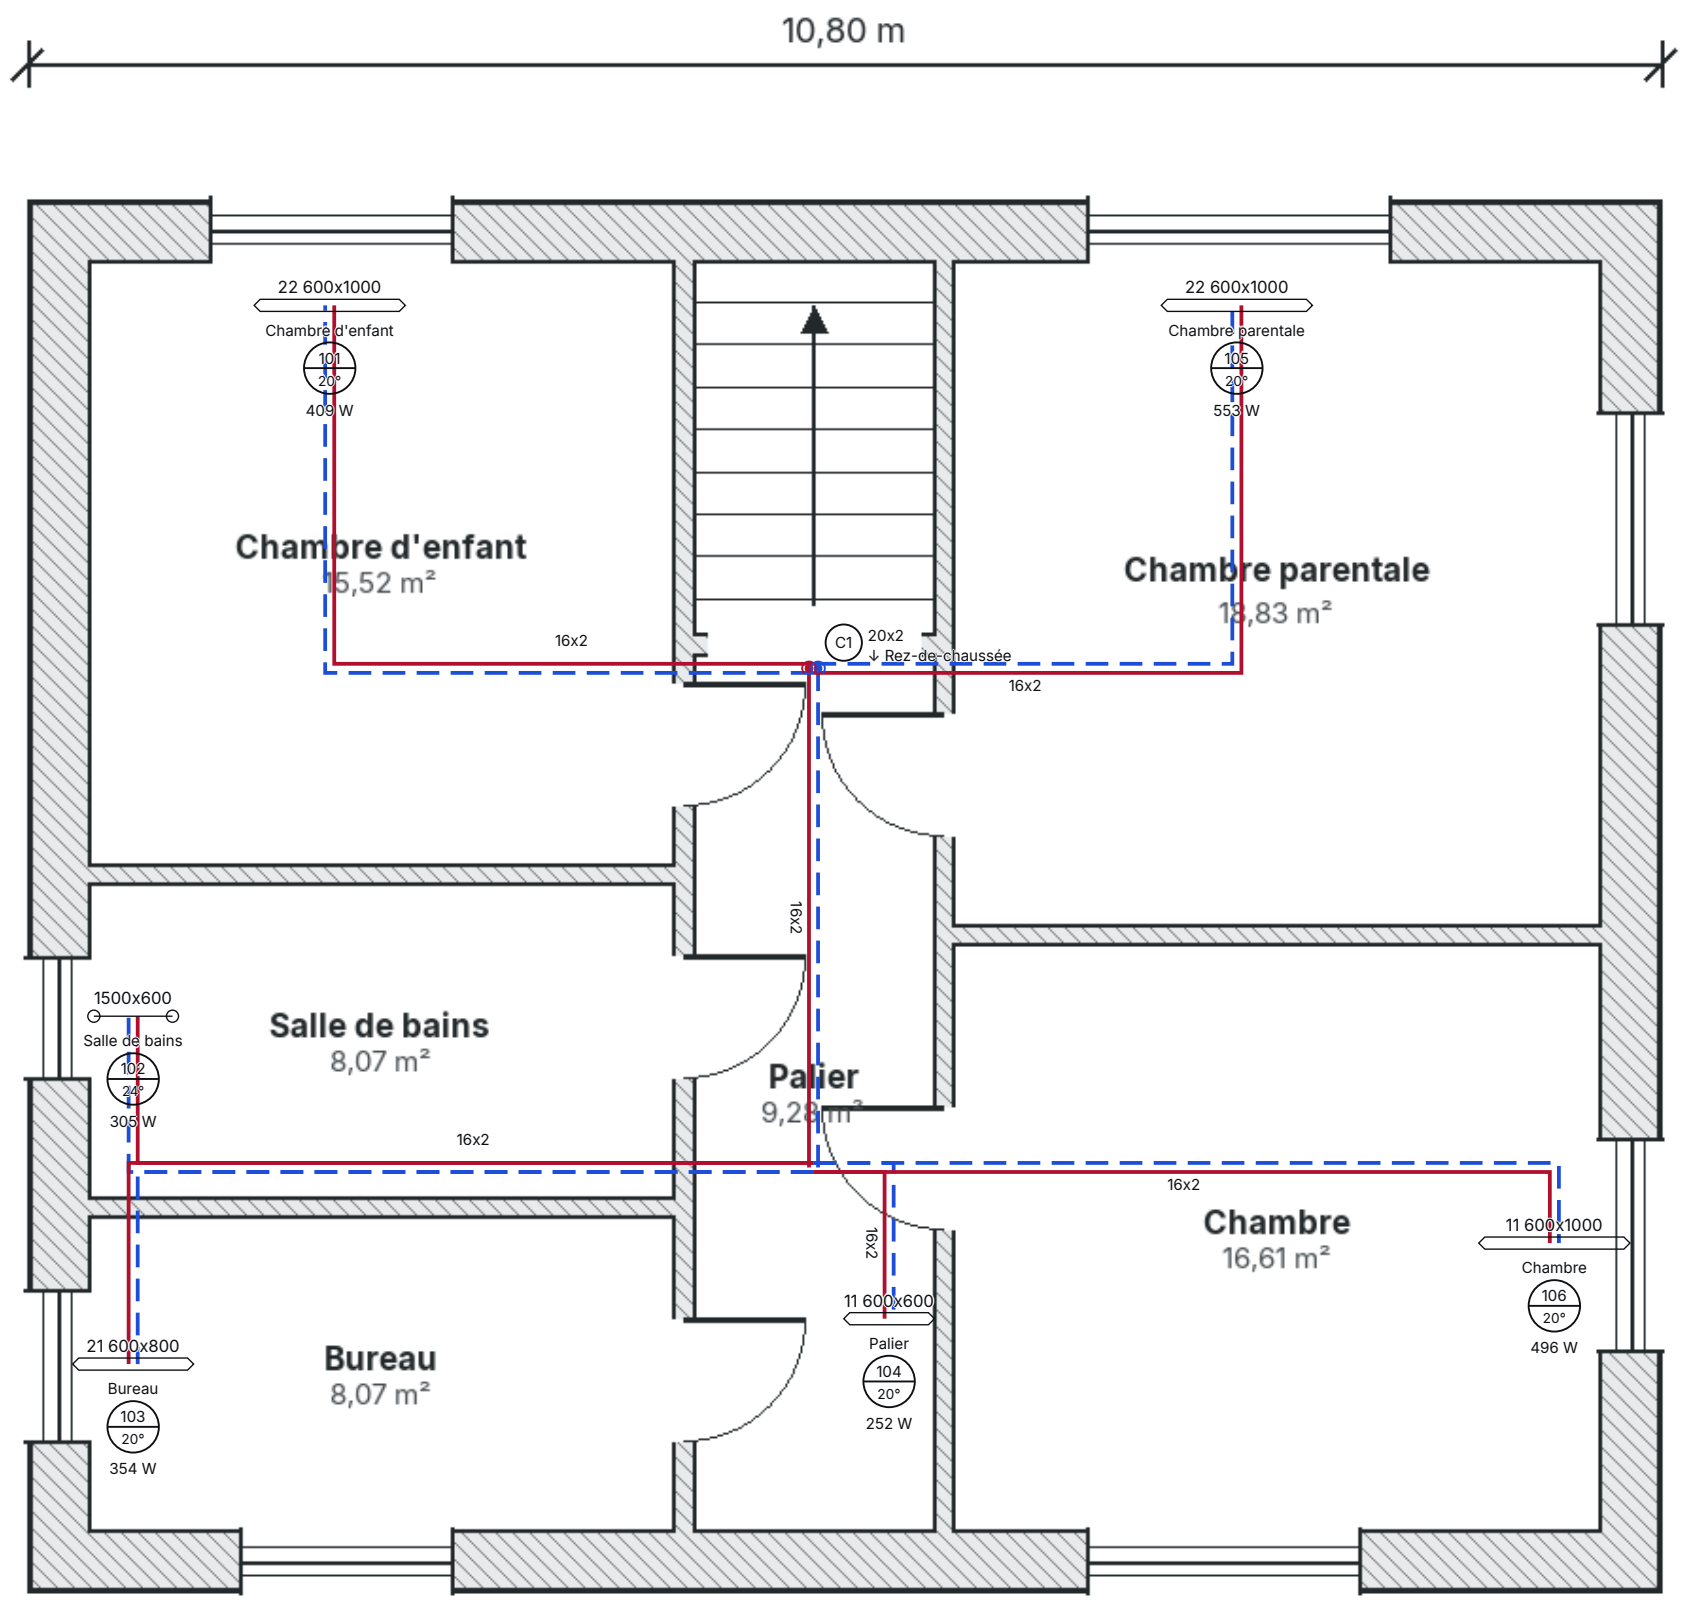

ÉTAGE

Dessins pour le projet d'installation de chauffage

Symboles selon PN-B-01400:1984 (norme annulée)

Conduite aller, carmin (2.2.1)

Conduite retour, bleu (2.2.2)

Radiateur à panneaux - existant (2.10.2)

Sèche-serviettes (échelle) - existant (2.10.4)

Conduite vers le bas (2.1.5)

Colonne : aller et retour, numéro de colonne (2.1.26)

Pièce : numéro, température de calcul, besoin de chaleur (2.11)

Concepteur

N° de qualification

Vérifié par

Signature

Calculs et dessins d'aide. Ils ne remplacent pas un projet d'installation signé par une personne habilitée.



Étage  
+3,00 m

Rez-de-chaussée  
+0,00 m

Générateur de chaleur  
341 l/h - 21,1 kPa

3  
20°  
253 W  
11 600x600  
16x2 · 13 l/h

2  
20°  
219 W  
1200x500  
16x2 · 8 l/h

4  
20°  
183 W  
11 400x600  
16x2 · 21 l/h

7  
20°  
463 W  
21 600x800  
16x2 · 22 l/h

1  
20°  
871 W  
22 600x1200  
16x2 · 37 l/h

5  
20°  
338 W  
11 600x800  
16x2 · 33 l/h

6  
20°  
726 W  
22 600x1000  
16x2 · 28 l/h

6  
20°  
871 W  
22 600x1200  
16x2 · 34 l/h

C1

101  
20°  
726 W  
22 600x1000  
16x2 · 24 l/h

105  
20°  
726 W  
22 600x1000  
16x2 · 32 l/h

102  
24°  
266 W  
1500x600  
16x2 · 13 l/h

103  
20°  
463 W  
21 600x800  
16x2 · 21 l/h

104  
20°  
253 W  
11 600x600  
16x2 · 31 l/h

106  
20°  
422 W  
11 600x1000  
16x2 · 24 l/h

20x2 · 14,6 l/h

Dessins pour le projet d'installation de chauffage  
Symboles selon PN-B-01400:1984 (norme annulée)

- Conduite aller, carmin (2.2.1)
- - - Conduite retour, bleu (2.2.2)
- Rectangle avec une ligne horizontale à l'intérieur Radiateur à panneaux - existant (2.10.2)
- Rectangle avec trois lignes horizontales à l'intérieur Sèche-serviettes (échelle) - existant (2.10.4)
- C1 Colonne : aller et retour, numéro de colonne (2.1.26)
- 1  
20° Pièce : numéro, température de calcul, besoin de chaleur (2.11)
- ◇ Générateur de chaleur (1.2) \*

\* symbole propre, expliqué ici (PN-B-01400:1984, 1.2)

|             |                     |
|-------------|---------------------|
| Concepteur  | N° de qualification |
| Vérifié par | Signature           |

Calculs et dessins d'aide. Ils ne remplacent pas un projet d'installation signé par une personne habilitée.