


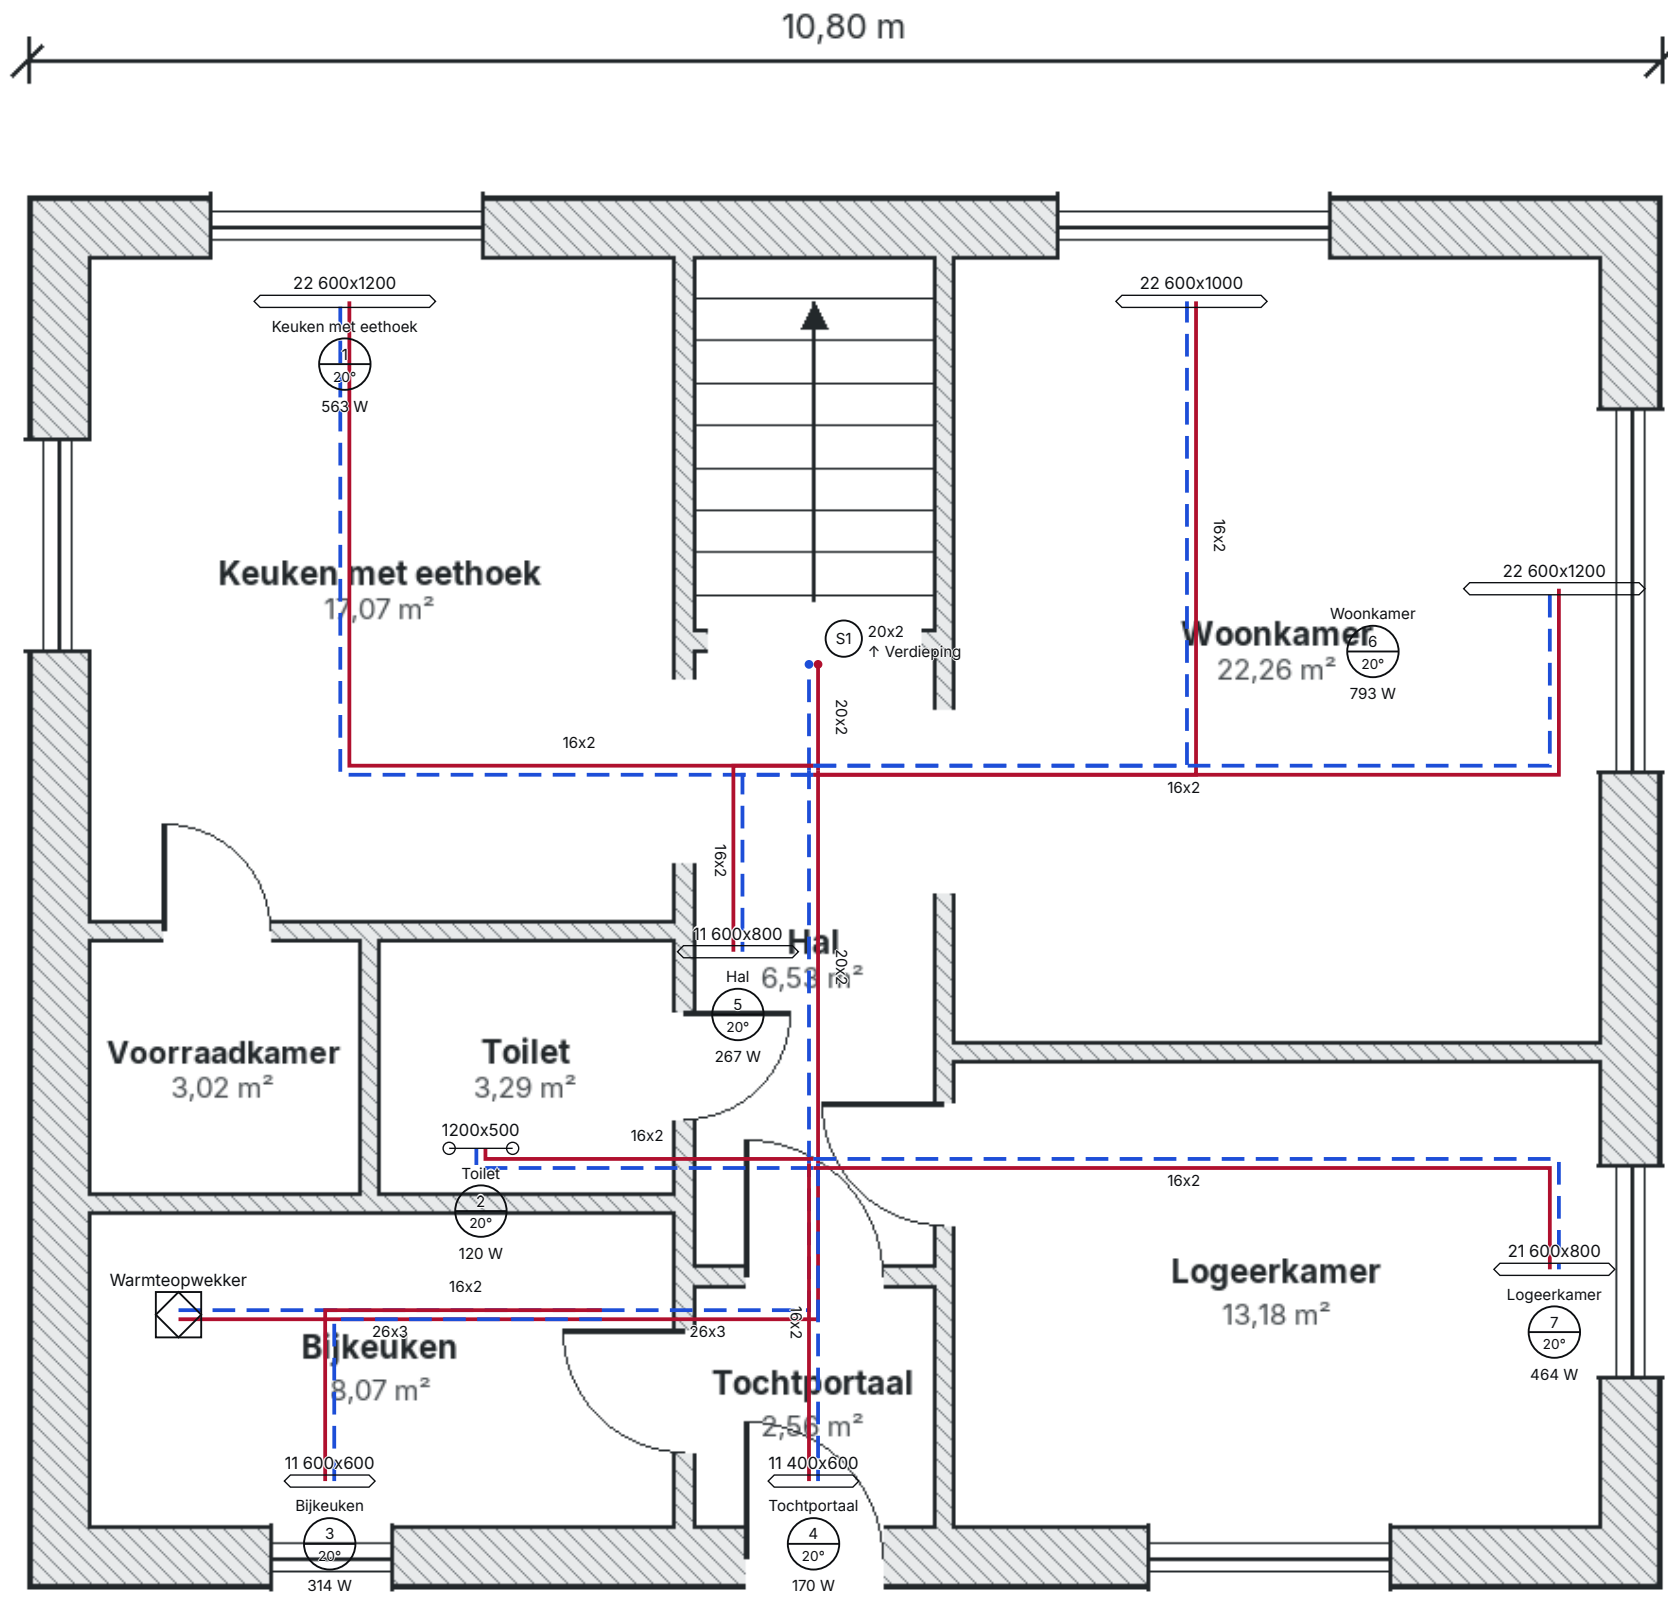

BEGANE GROND


Tekeningen bij het ontwerp van de cv-installatie
Symbolen volgens PN-B-01400:1984 (ingetrokken norm)

- Aanvoerleiding, karmijnrood (2.2.1)
- - - Retourleiding, blauw (2.2.2)
- Paneelradiator - bestaand (2.10.2)
- Handdoekradiator (ladder) - bestaand (2.10.4)
- Leiding naar boven (2.1.6)
- S1 Stijgleiding: aanvoer en retour, nummer (2.1.26)
- 1
20° Ruimte: nummer, ontwerptemperatuur, warmtebehoefte (2.11)
- Warmteopwrekker (1.2) *

* eigen symbool, hier toegelicht (PN-B-01400:1984, 1.2)

Ontwerper	Registratienr.
Gecontroleerd	Handtekening

Hulpberekeningen en -tekeningen. Ze vervangen geen installatieontwerp dat is ondertekend door een bevoegd persoon.

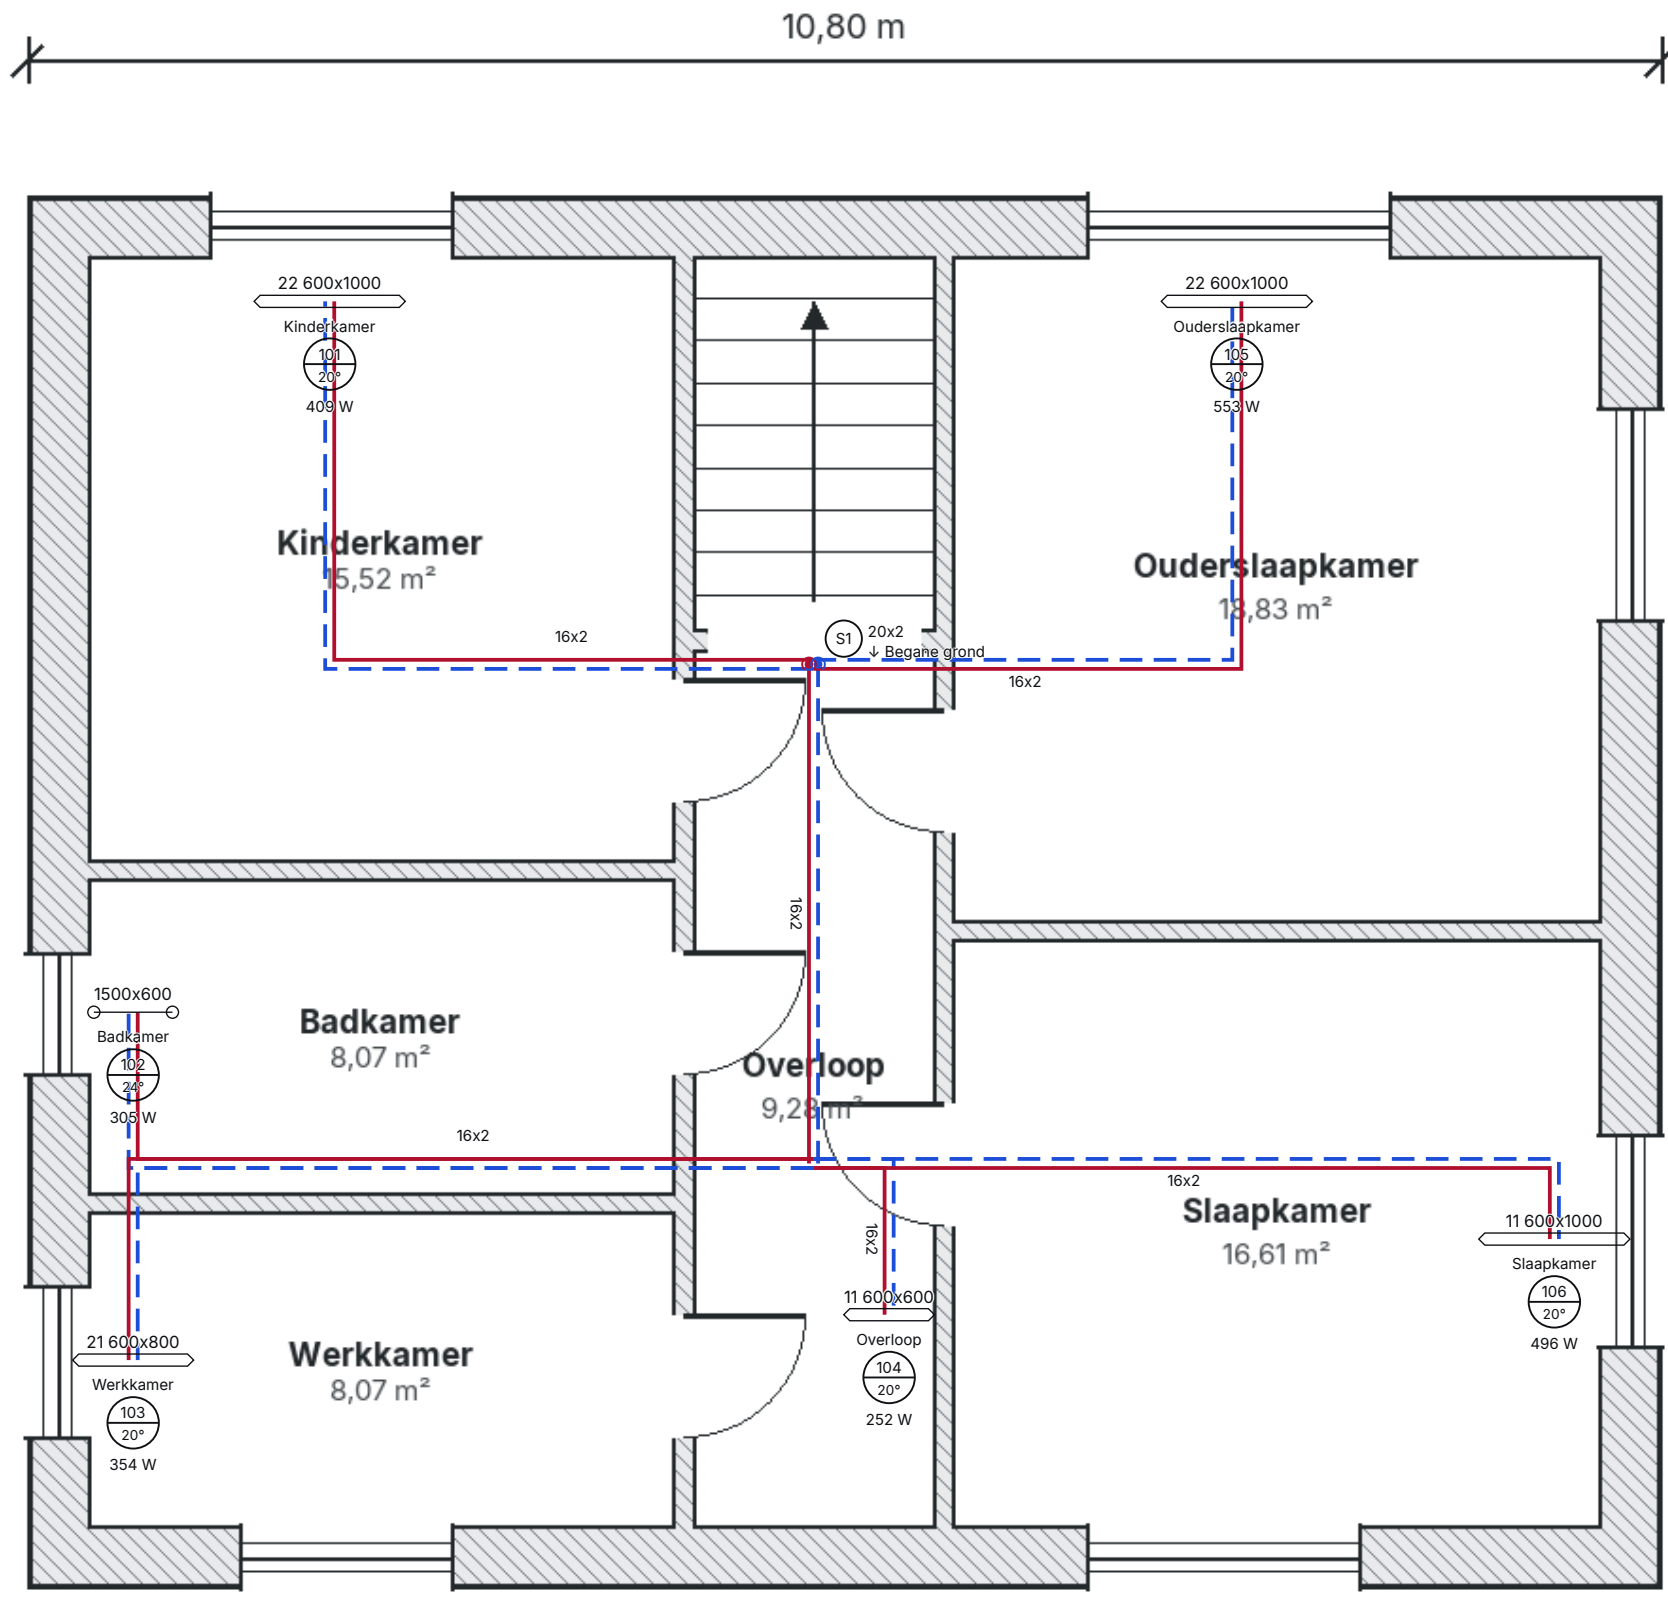

VERDIEPING

Tekeningen bij het ontwerp van de cv-installatie

Symbolen volgens PN-B-01400:1984 (ingetrokken norm)

Aanvoerleiding, karmijnrood (2.2.1)

Retourleiding, blauw (2.2.2)

Paneelradiator - bestaand (2.10.2)

Handdoekradiator (ladder) - bestaand (2.10.4)

Leiding naar beneden (2.1.5)

Stijgleiding: aanvoer en retour, nummer (2.1.26)

Ruimte: nummer, ontwerptemperatuur, warmtebehoefte (2.11)

Ontwerper

Registratienr.


Gecontroleerd

Handtekening

Hulpberekeningen en -tekeningen. Ze vervangen geen installatieontwerp dat is ondertekend door een bevoegd persoon.

Verdieping
+3,00 m

Begane grond
+0,00 m

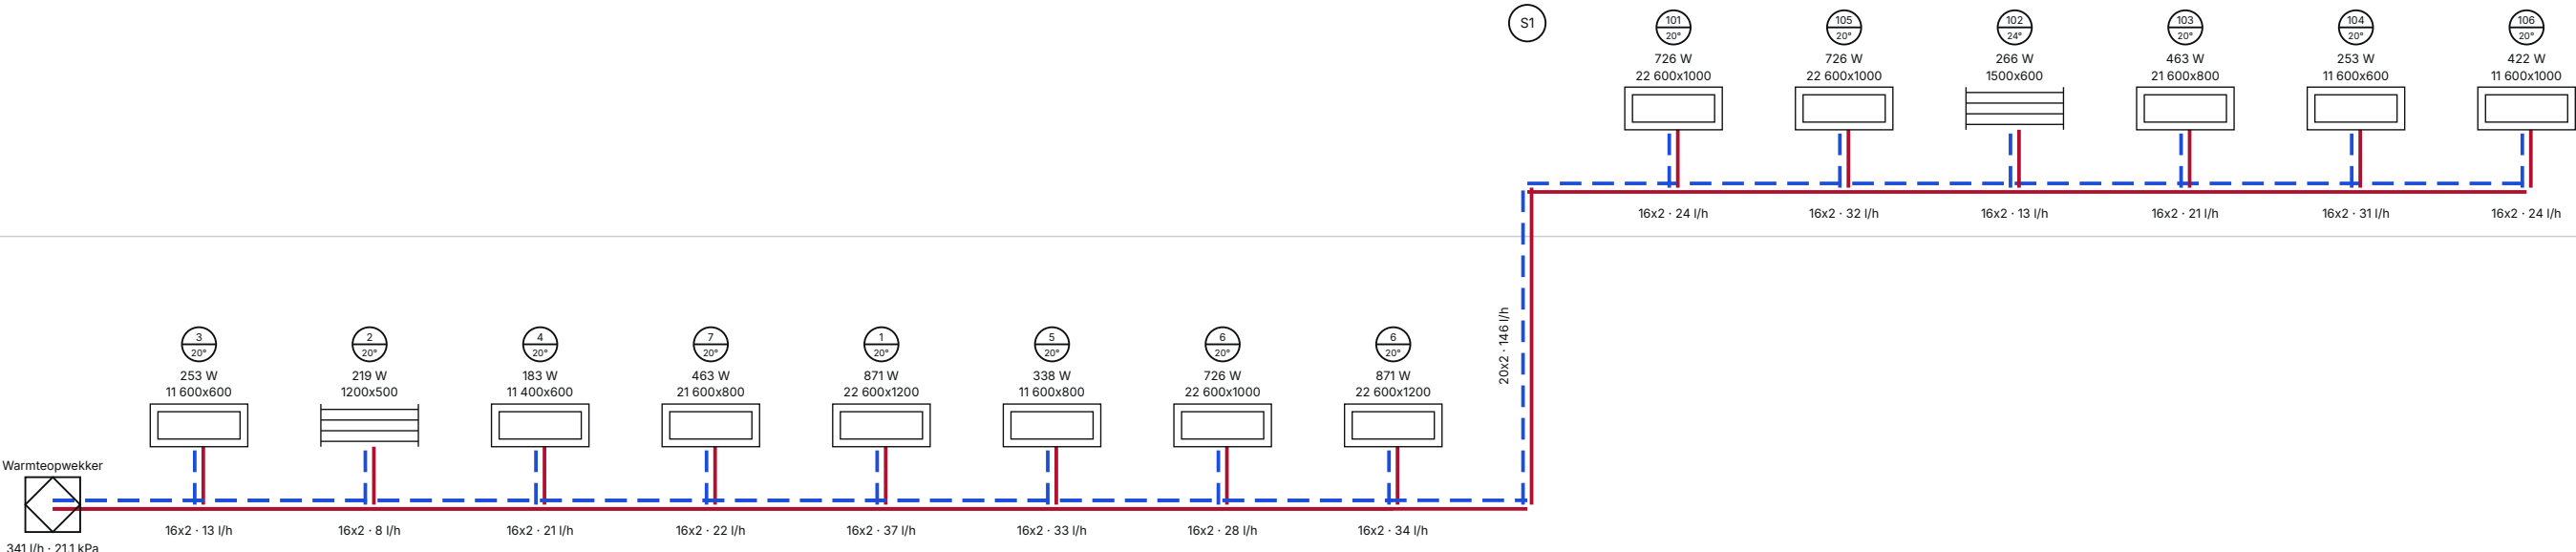

Tekeningen bij het ontwerp van de cv-installatie
Symbolen volgens PN-B-01400:1984 (ingetrokken norm)

- Aanvoerleiding, karmijnrood (2.2.1)
- Retourleiding, blauw (2.2.2)
- Paneelradiator - bestaand (2.10.2)
- Handdoekradiator (ladder) - bestaand (2.10.4)
- Stijgleiding: aanvoer en retour, nummer (2.1.26)
- Ruimte: nummer, ontwerptemperatuur, warmtebehoefte (2.11)
- Warmteopwekker (1.2) *

* eigen symbool, hier toegelicht (PN-B-01400:1984, 1.2) *

Ontwerper
Registratienr.
Gecontroleerd
Handtekening

Hulpberekeningen en -tekeningen. Ze vervangen geen installatieontwerp dat is ondertekend door een bevoegd persoon.