


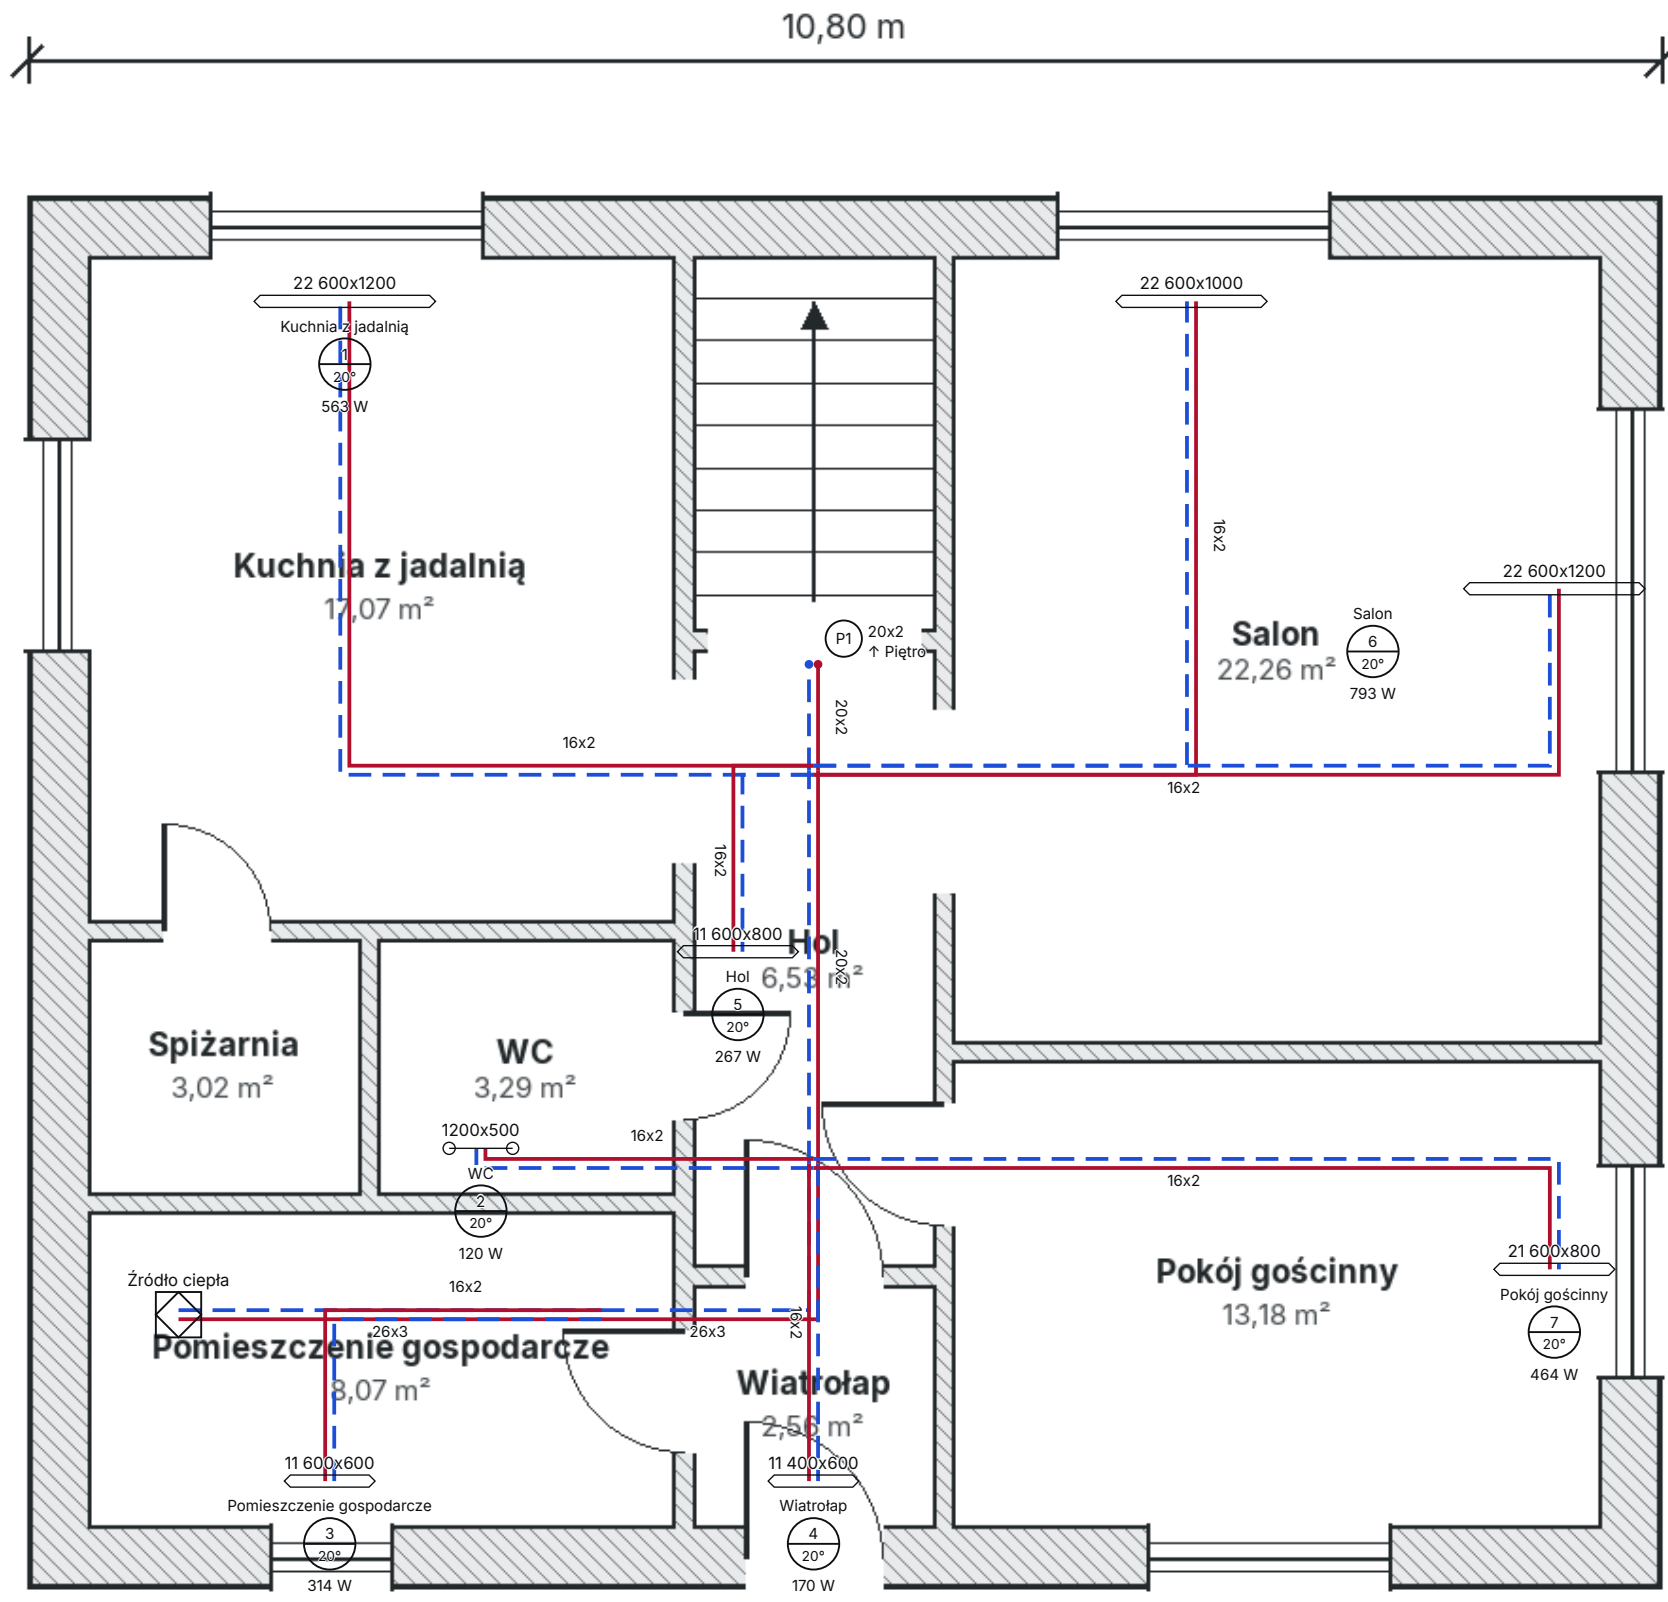

PARTER

Rysunki do projektu instalacji c.o.
Oznaczenia wg PN-B-01400:1984 (norma wycofana)

Przewód zasilający, karmin (2.2.1)

Przewód powrotny, niebieski (2.2.2)

Grzejnik płytowy - istniejący (2.10.2)

Grzejnik łazienkowy (drabinkowy) - istniejący (2.10.4)

Przewód w górę (2.1.6)

Pion: zasilanie i powrót, numer pionu (2.1.26)

Pomieszczenie: numer, temperatura obliczeniowa, zapotrzebowanie na ciepło (2.11)

Źródło ciepła (1.2) *

* oznaczenie własne, objaśnione tutaj (PN-B-01400:1984, 1.2)


Projektant

Nr uprawnień

Sprawdzający

Podpis

Obliczenia i rysunki pomocnicze. Nie zastępują projektu instalacji podpisanego przez osobę z uprawnieniami.

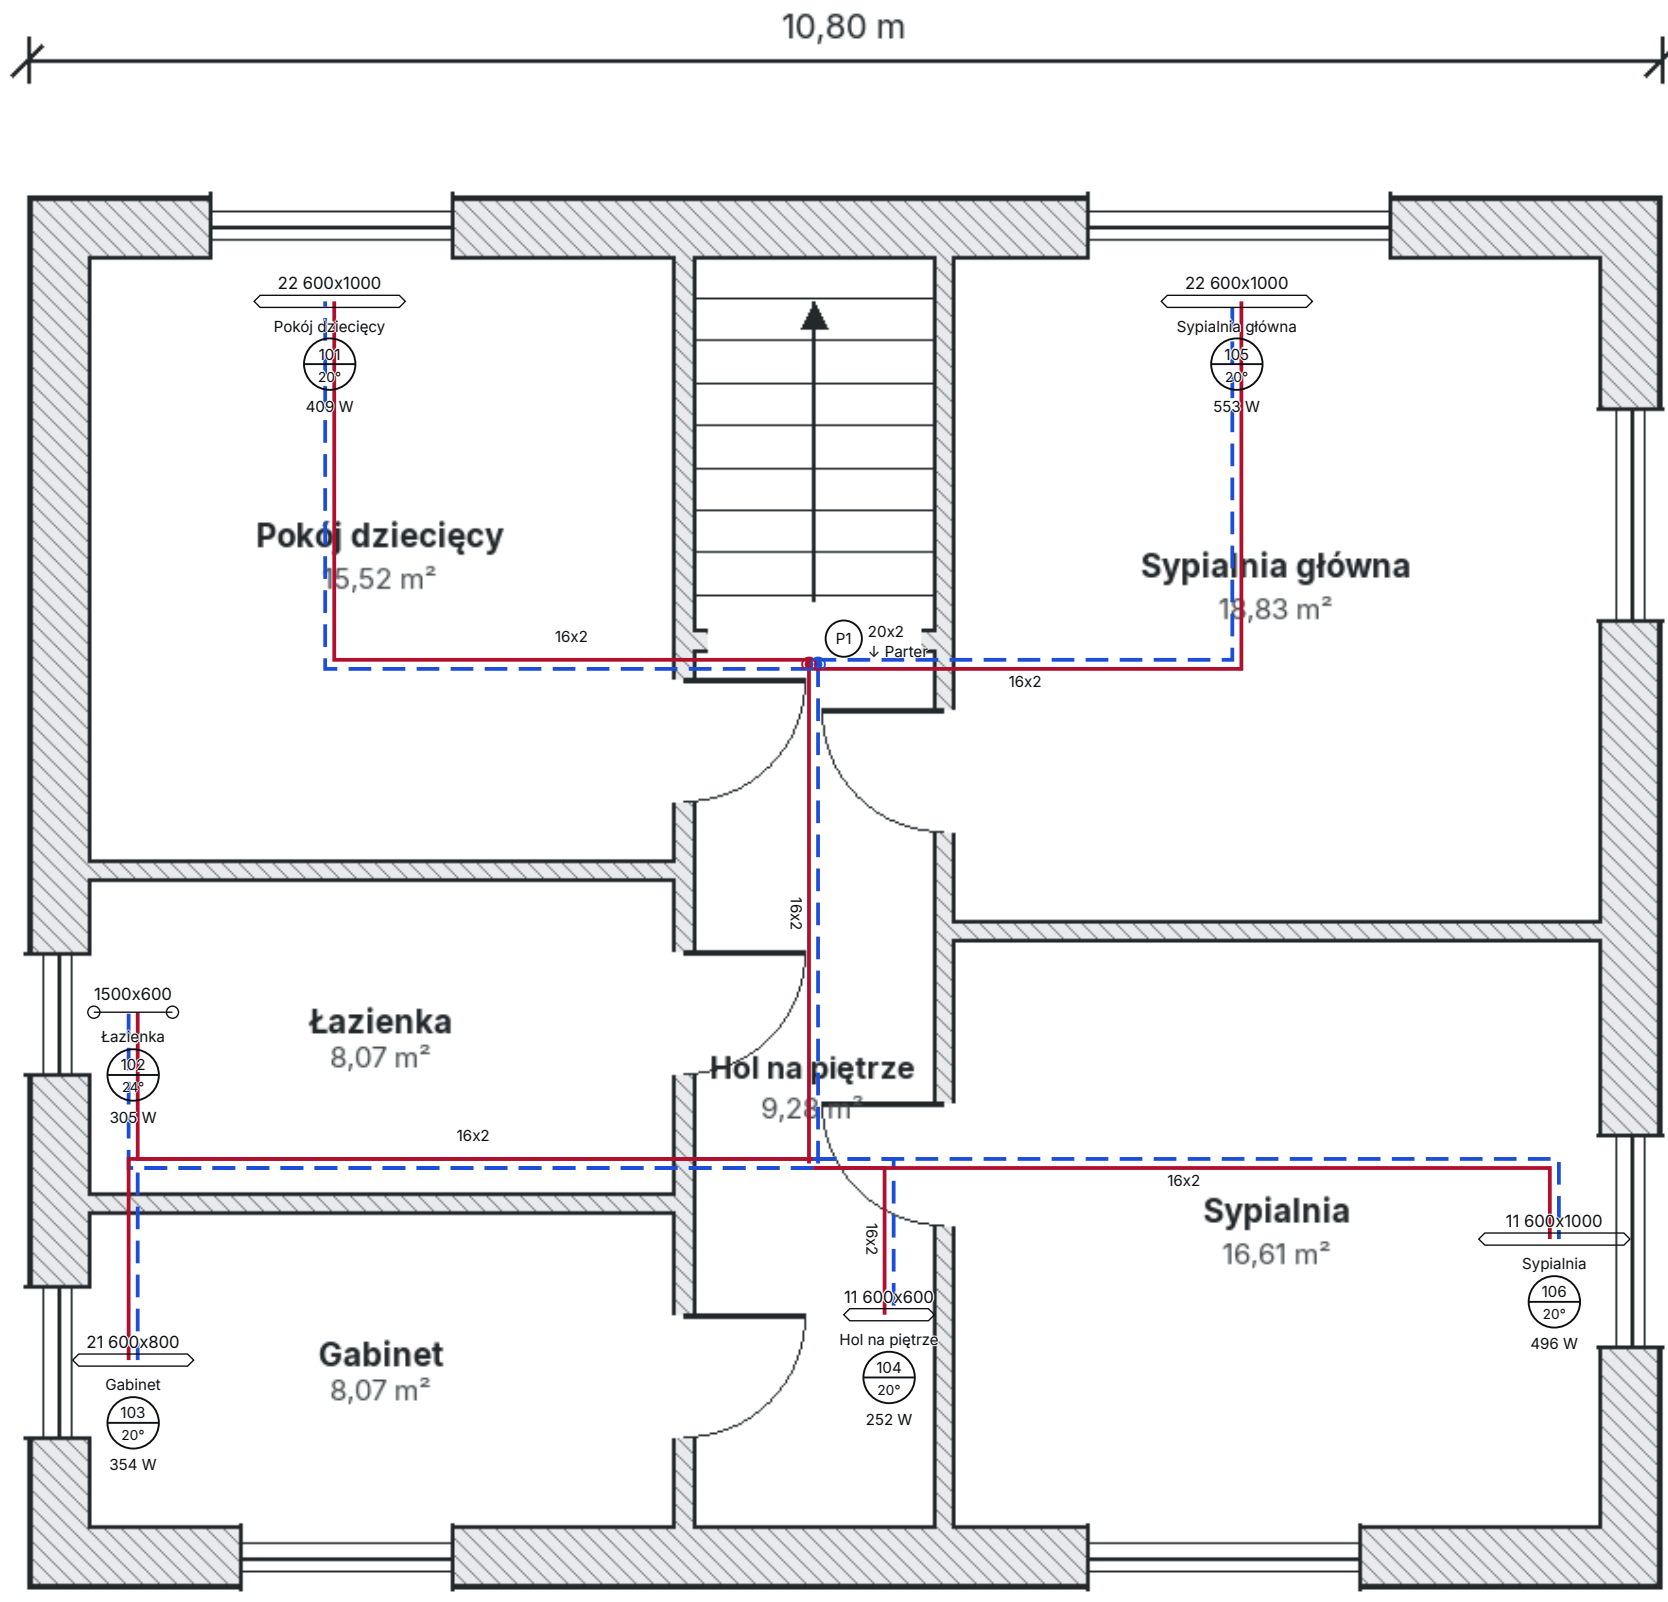

PIĘTRO

Rysunki do projektu instalacji c.o.
Oznaczenia wg PN-B-01400:1984 (norma wycofana)

Przewód zasilający, karmin (2.2.1)

Przewód powrotny, niebieski (2.2.2)

Grzejnik płytowy - istniejący (2.10.2)

Grzejnik łazienkowy (drabinkowy) - istniejący (2.10.4)

Przewód w dół (2.1.5)

Pion: zasilanie i powrót, numer pionu (2.1.26)

Pomieszczenie: numer, temperatura obliczeniowa, zapotrzebowanie na ciepło (2.11)

Projektant

Nr uprawnień


Sprawdzający

Podpis

Obliczenia i rysunki pomocnicze. Nie zastępują projektu instalacji podpisanego przez osobę z uprawnieniami.

Piętro
+3,00 m

Parter
+0,00 m

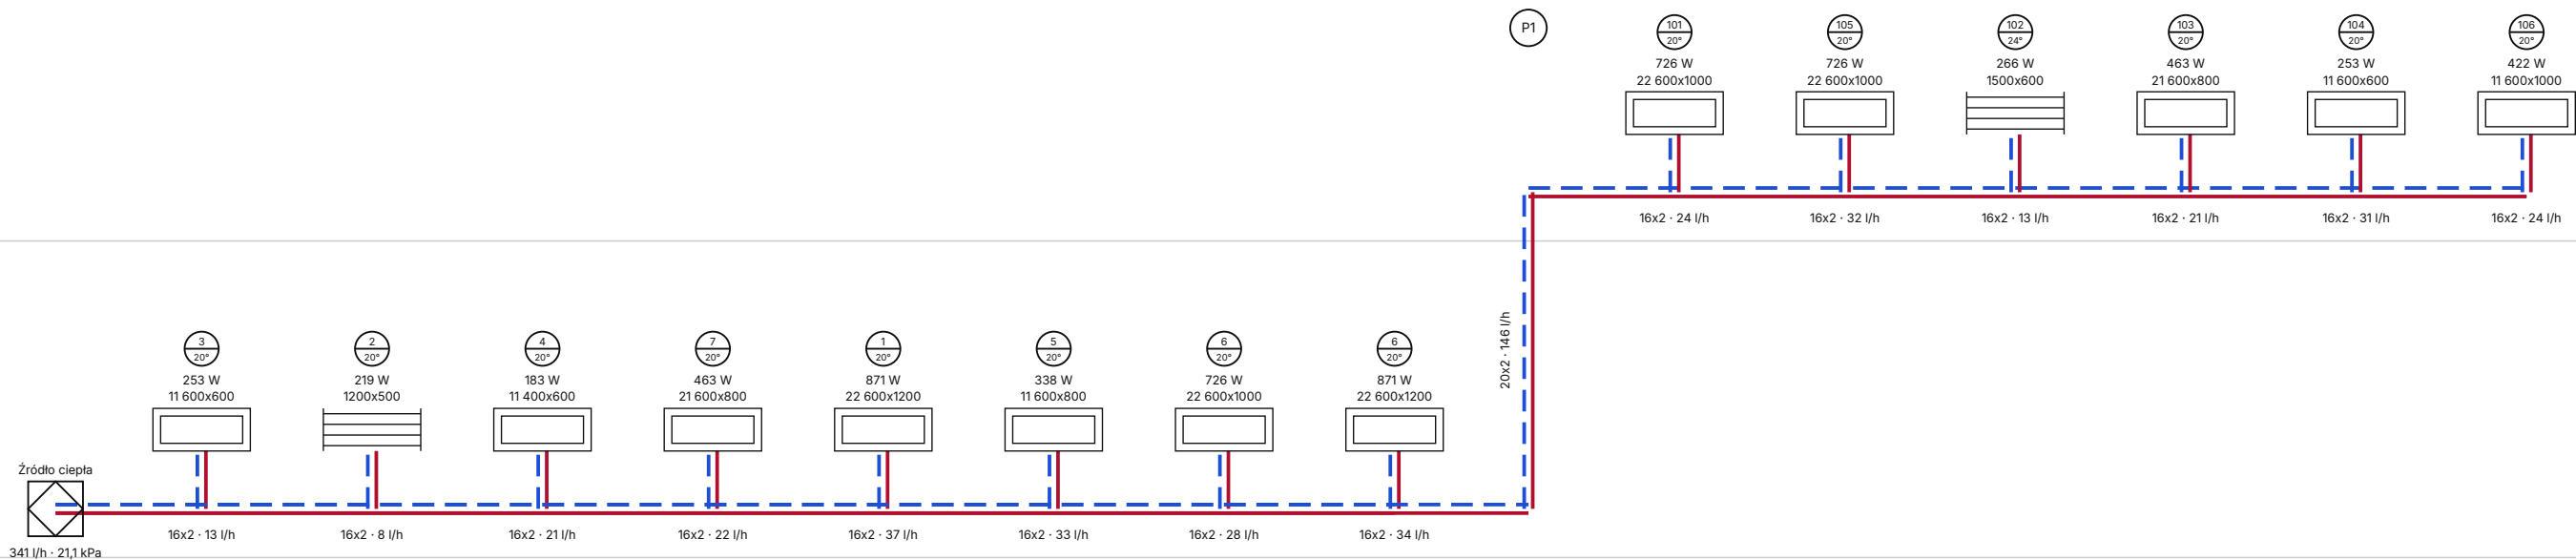

Rysunki do projektu instalacji c.o.
Oznaczenia wg PN-B-01400:1984 (norma wycofana)

Przewód zasilający, karmin (2.2.1)

Przewód powrotny, niebieski (2.2.2)

Grzejnik płytowy - istniejący (2.10.2)

Grzejnik łazienkowy (drabinkowy) - istniejący (2.10.4)

Pion: zasilanie i powrót, numer pionu (2.1.26)

Pomieszczenie: numer, temperatura obliczeniowa, zapotrzebowanie na ciepło (2.11)

Źródło ciepła (1.2) *

* oznaczenie własne, objaśnione tutaj (PN-B-01400:1984, 1.2)

Projektant

Nr uprawnień

Sprawdzający

Podpis

Obliczenia i rysunki pomocnicze. Nie zastępują projektu instalacji podpisanego przez osobę z uprawnieniami.