


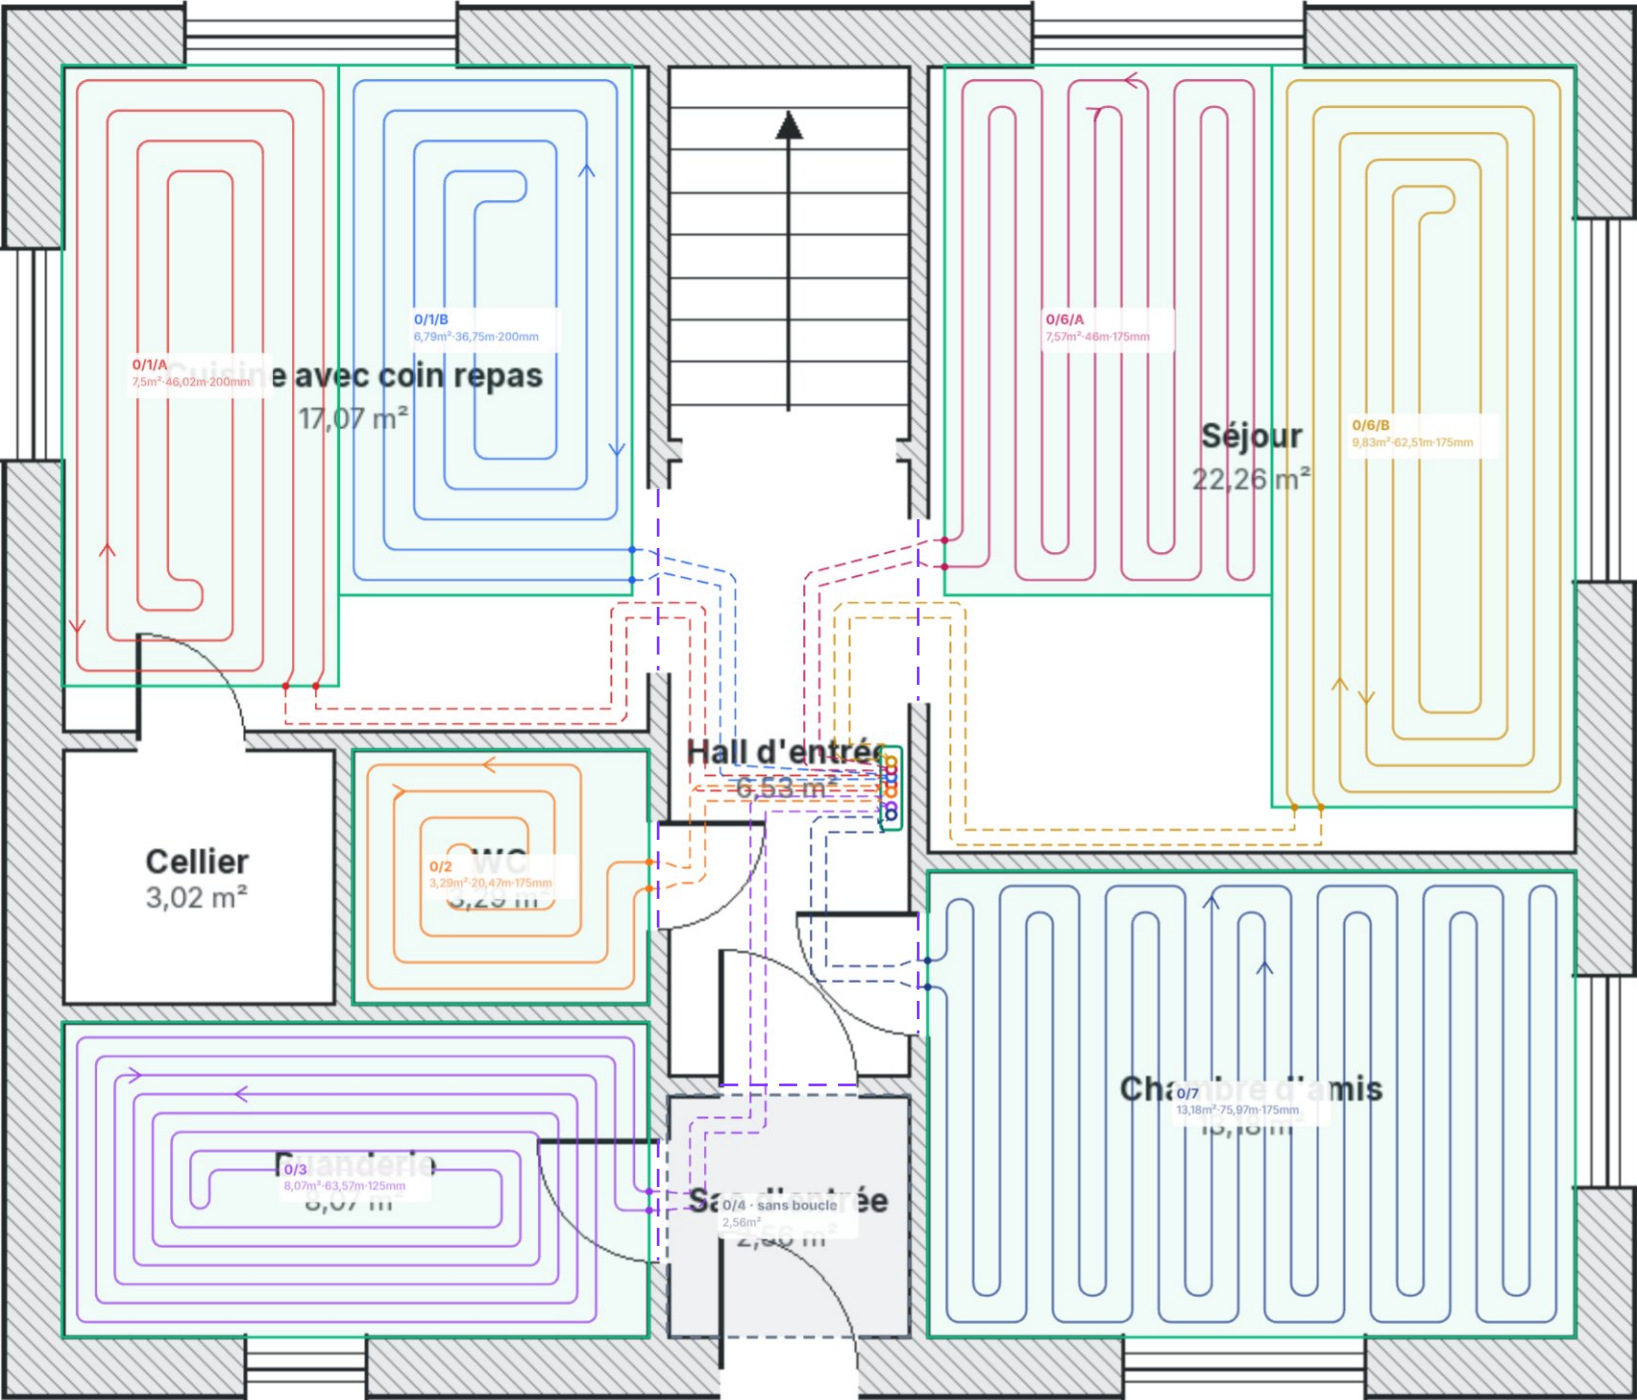

REZ-DE-CHAUSSÉE

--- Joint de dilatation